



Legende:

projektierte Fernwärmeleitung:

- Leitung DN 65 + 65 - 250
- Leitung DN 50 + 50 - 225
- Leitung DN 40 + 40 - 180
- Leitung DN 32 + 32 - 180
- Leitung DN 25 + 25 - 160
- Leitung innerhalb Projekt Sanierung Bahnhofstrasse
- Kabelzugschacht
- 4. Etappe

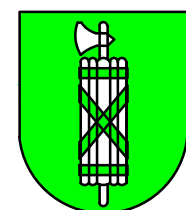

**Holzenergie Delta AG,
Walenstadt**

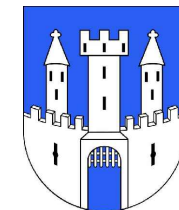

Wärmeverbund Walenstadt

4. Etappe: Bahnhofstrasse / Städtli

Auflageplan Mai 2016

Situation 1 : 500




Kreis AG Sargans | Kantonsschulweg 12, 7320 Sargans | Tel. 081 720 05 00, Fax 081 720 05 05 | info@mkreis.ch, www.mkreis.ch



Tuffli & Partner AG | Bahnhofstrasse 8, 8887 Mels | Tel. 081 723 71 77, Fax 081 723 77 65 | mels@tuffli-partner.ch, www.tuffli-partner.ch

Plan-Nr. / Index:	2348-40	Datum:	27. Mai 2016	Änd. Datum:	-
Format:	30/84	Gezeichnet:	VG	Geprüft:	ZO
Dateipfad:	K:\2348_Wärmeverbund Walenstadt\2348_Pläne T&P\2348_4. Etappe\2348_Baueingabe 4. Etappe.dwg				

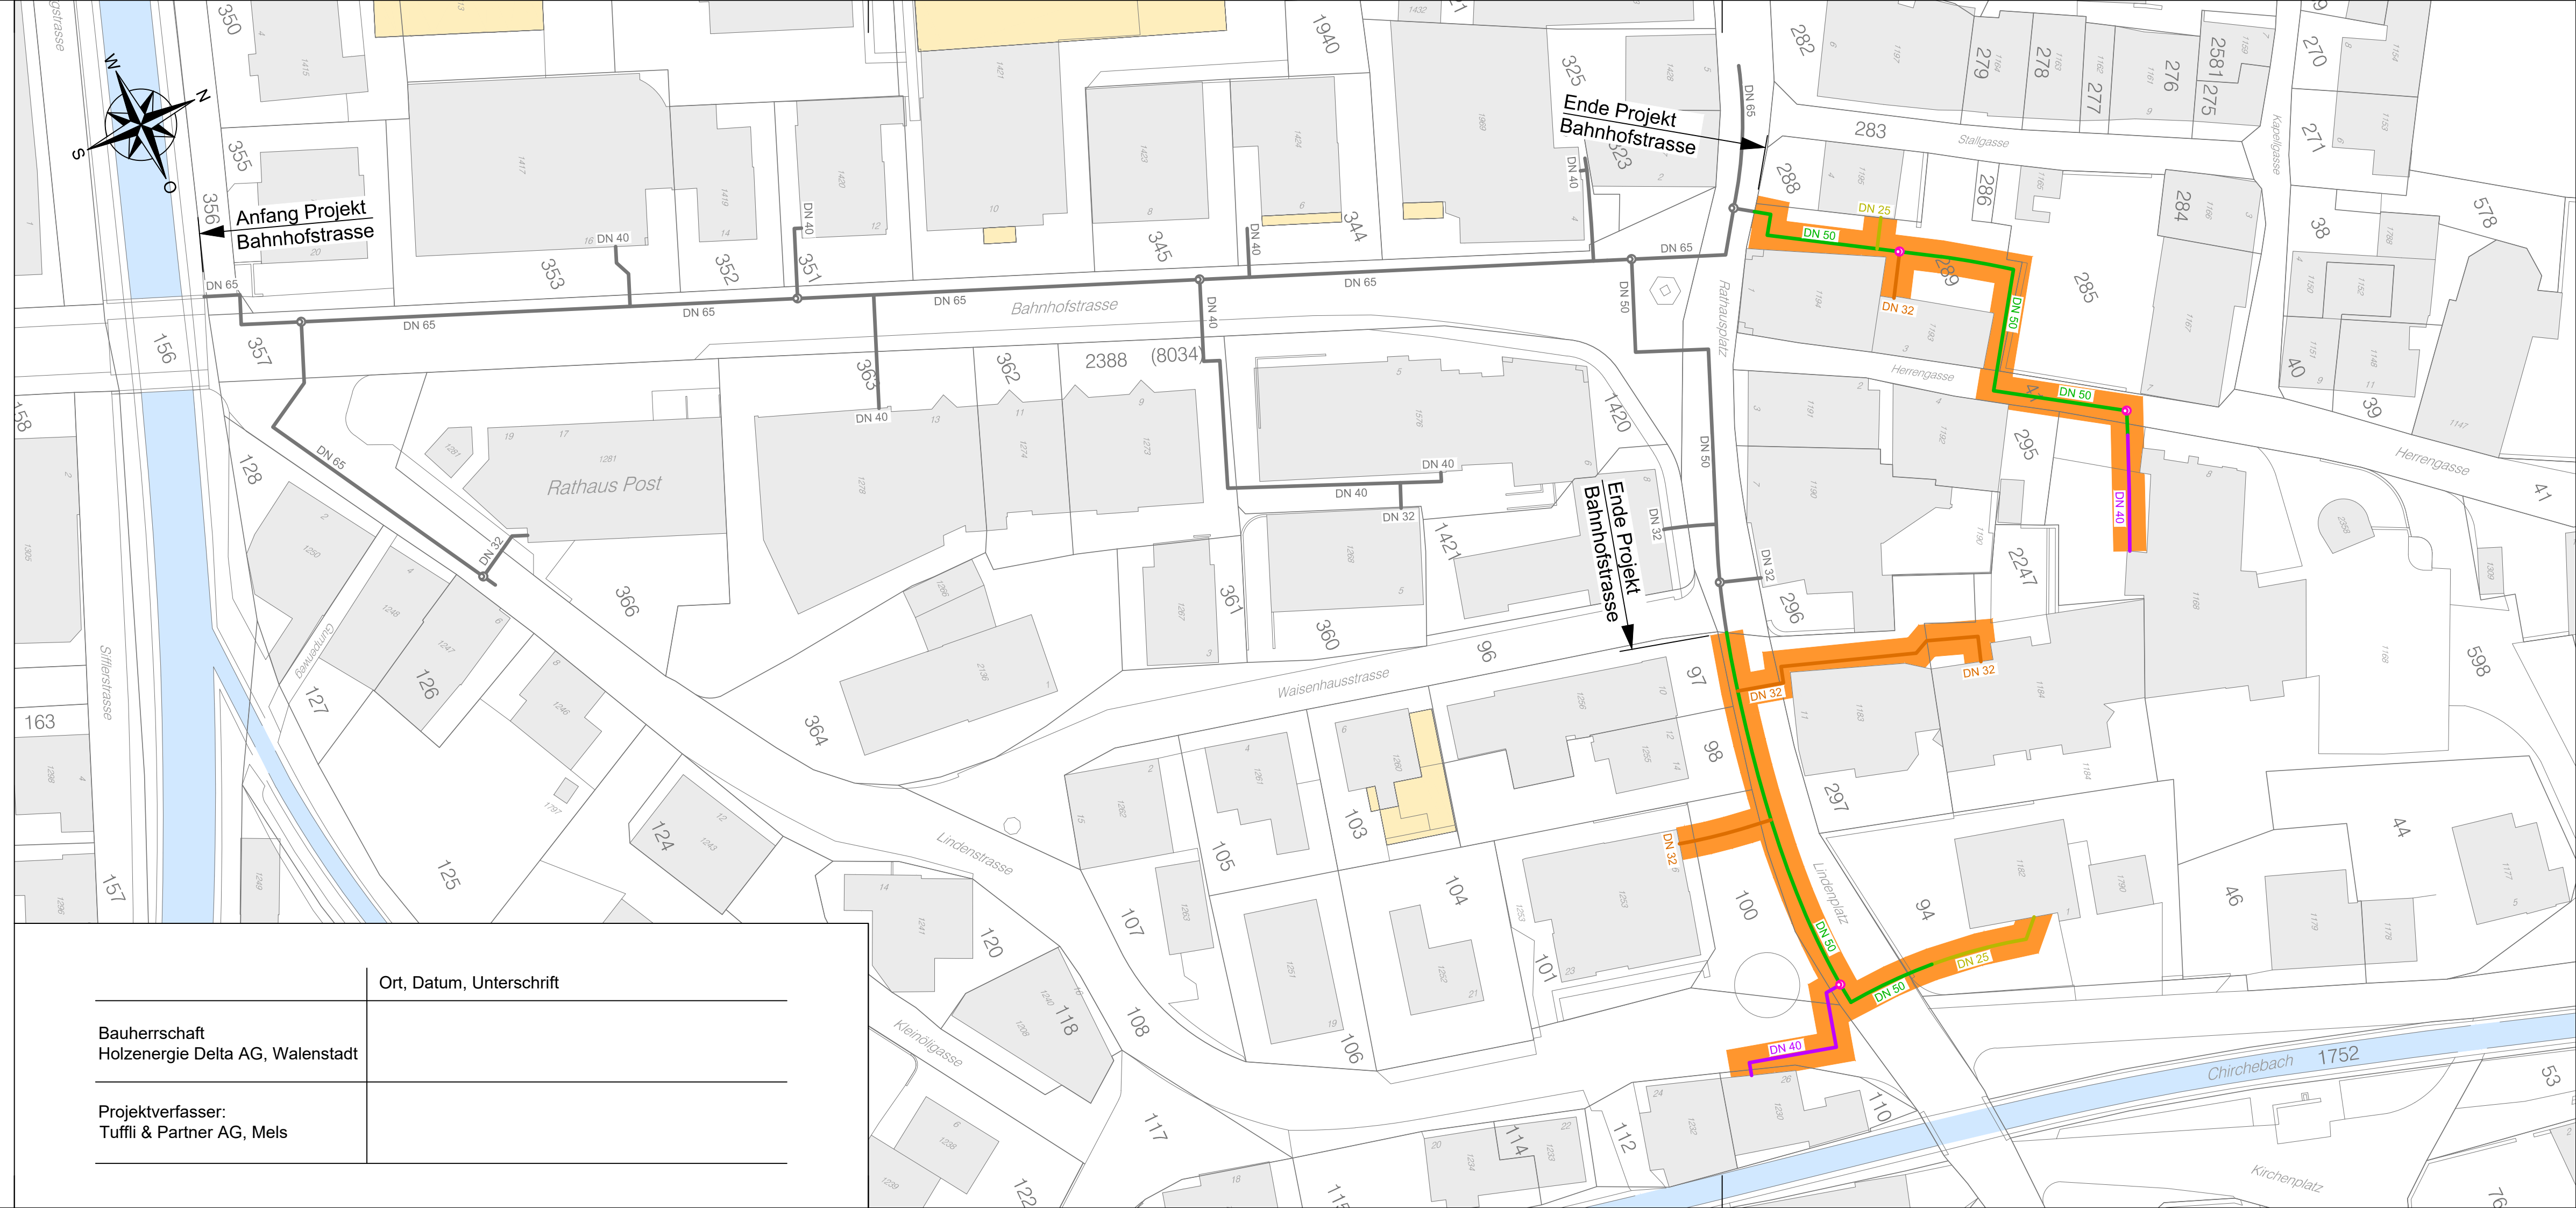

	Ort, Datum, Unterschrift
<p>Bauherrschaft Holzenergie Delta AG, Walenstadt</p>	
<p>Projektverfasser: Tuffli & Partner AG, Mels</p>	